


# RECORRIDO PROVISIONAL ACCESO PEATONAL AL HOSPITAL POR OBRAS EN ENTRADA PRINCIPAL

PLANTA BAJA  
SEMISOTANO

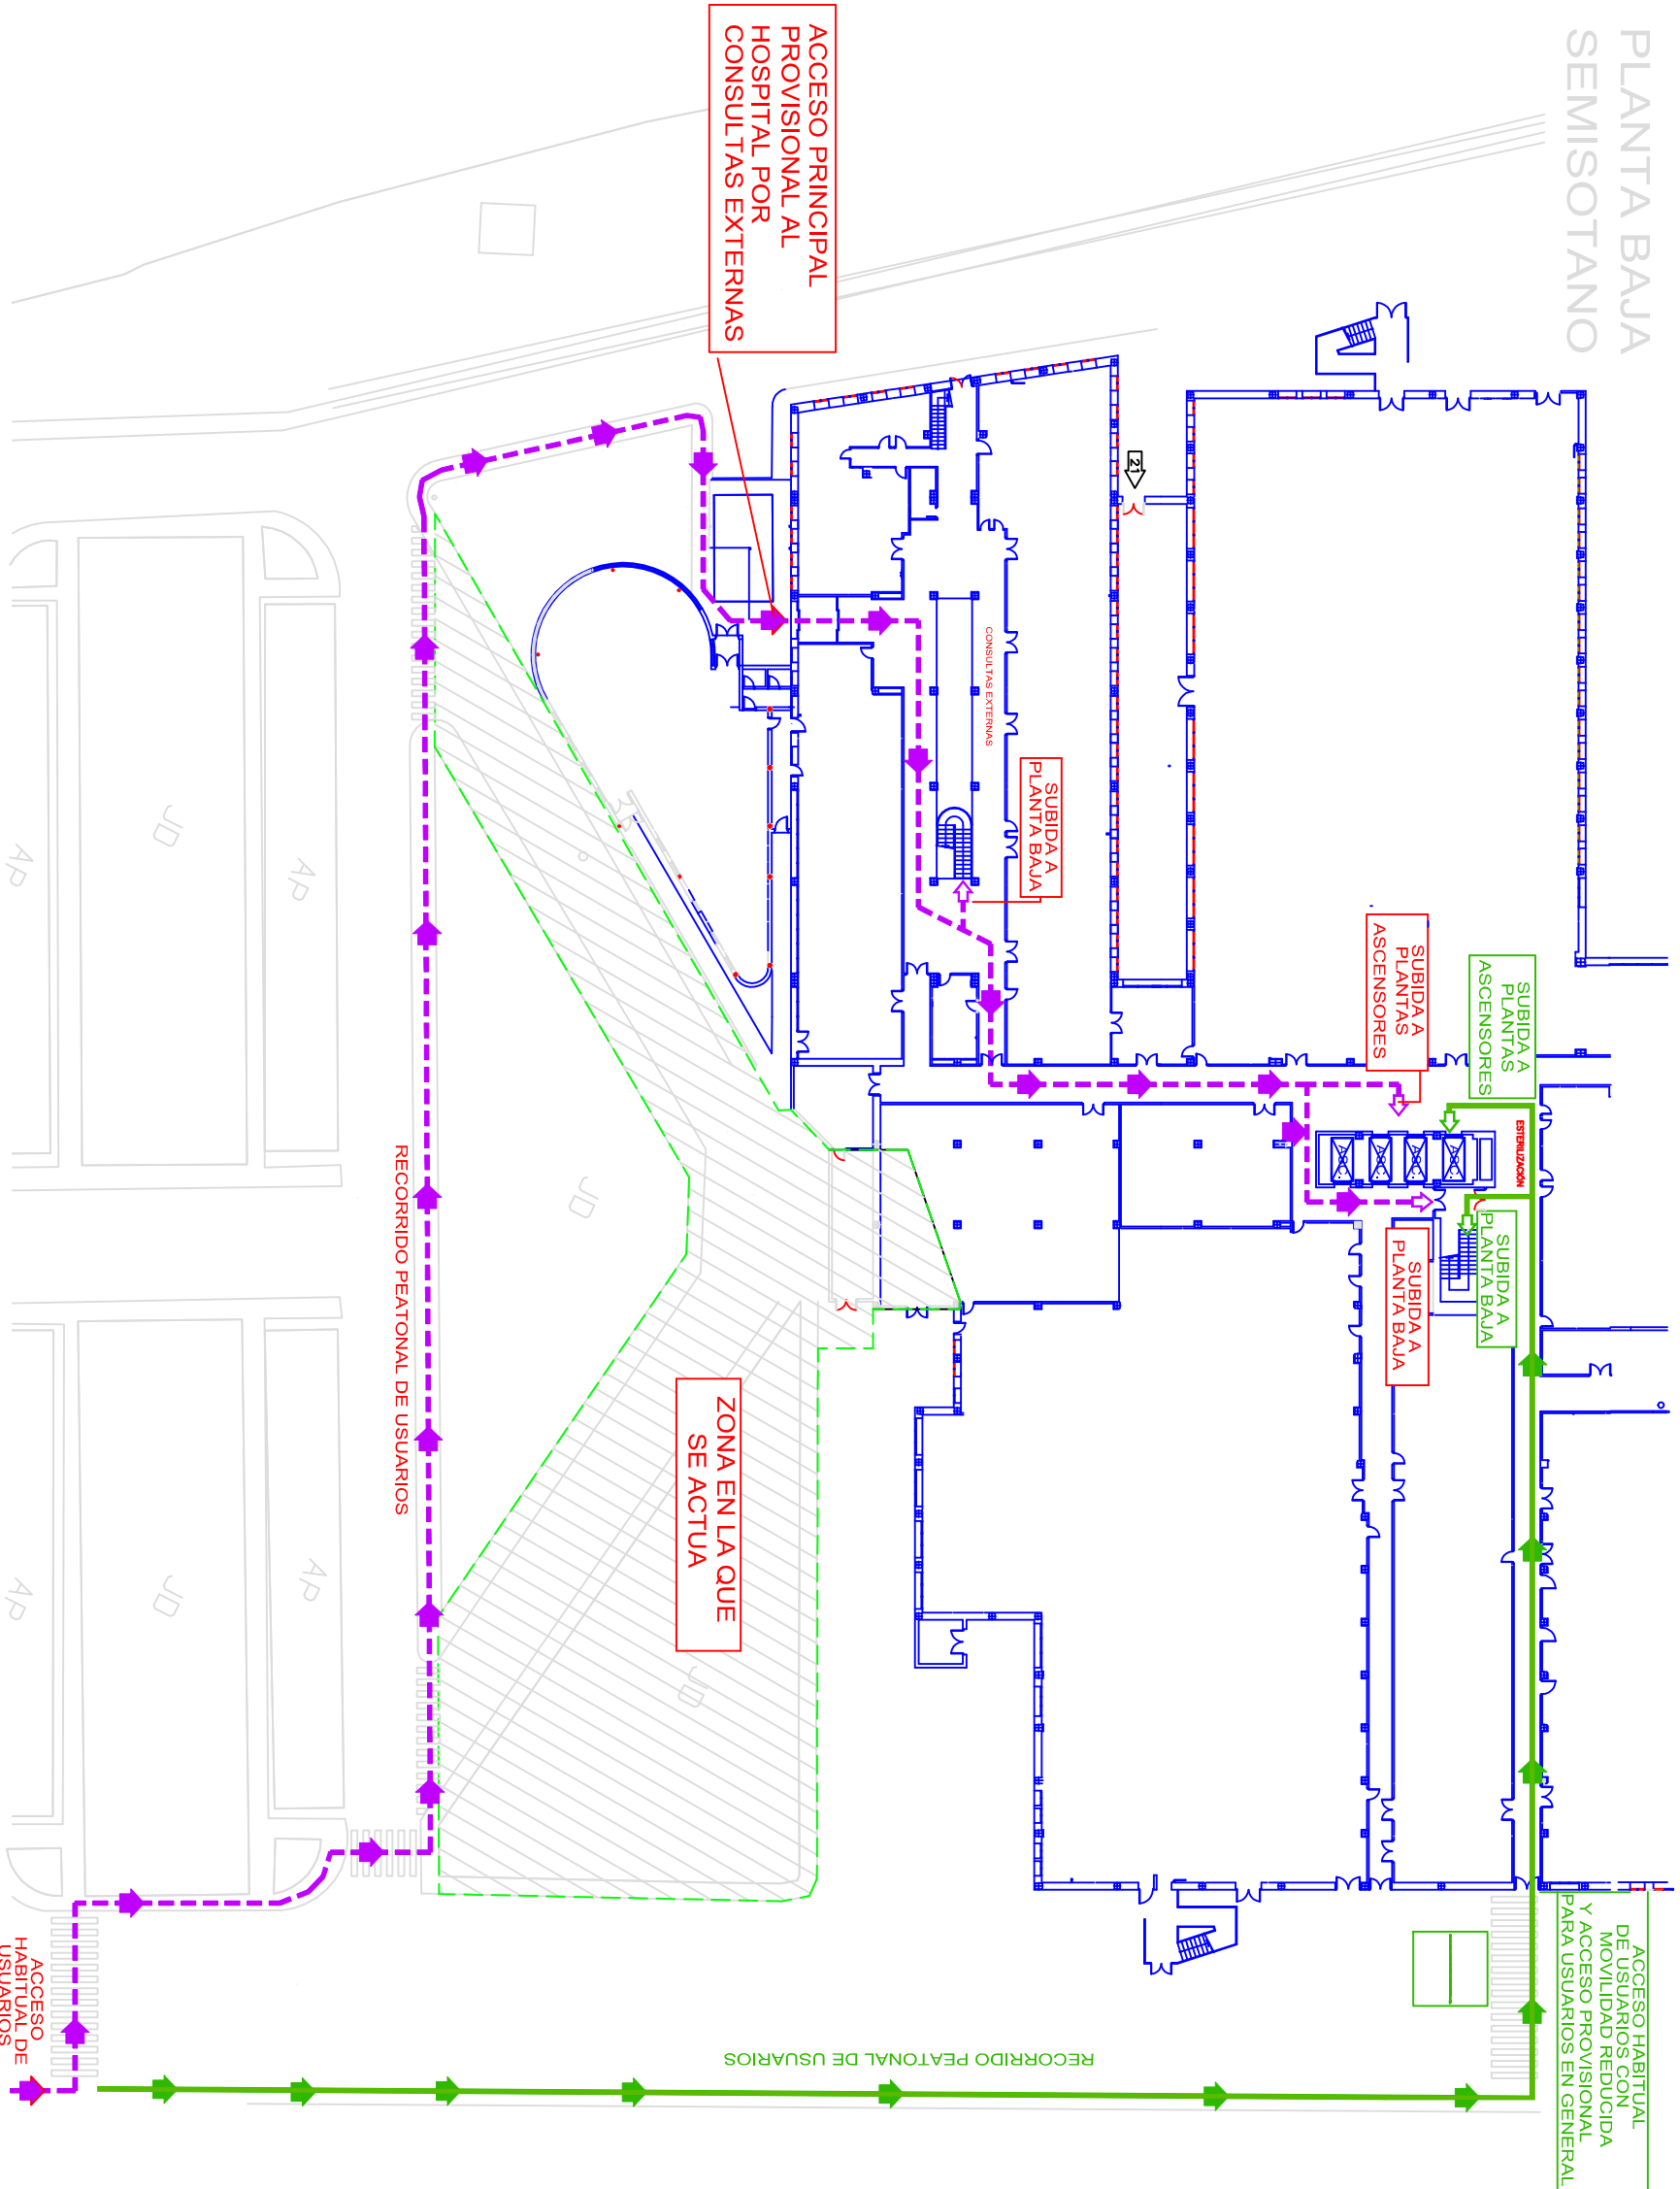

ACCESO PRINCIPAL PROVISIONAL AL HOSPITAL POR CONSULTAS EXTERNAS

SUBIDA A PLANTAS BAJA

SUBIDA A PLANTAS ASCENSORES

SUBIDA A PLANTAS BAJA

ACCESO HABITUAL DE USUARIOS CON MOVILIDAD REDUCIDA Y ACCESO PROVISIONAL PARA USUARIOS EN GENERAL

ZONA EN LA QUE SE ACTUA

RECORRIDO PEATONAL DE USUARIOS

RECORRIDO PEATONAL DE USUARIOS

ACCESO HABITUAL DE USUARIOS