



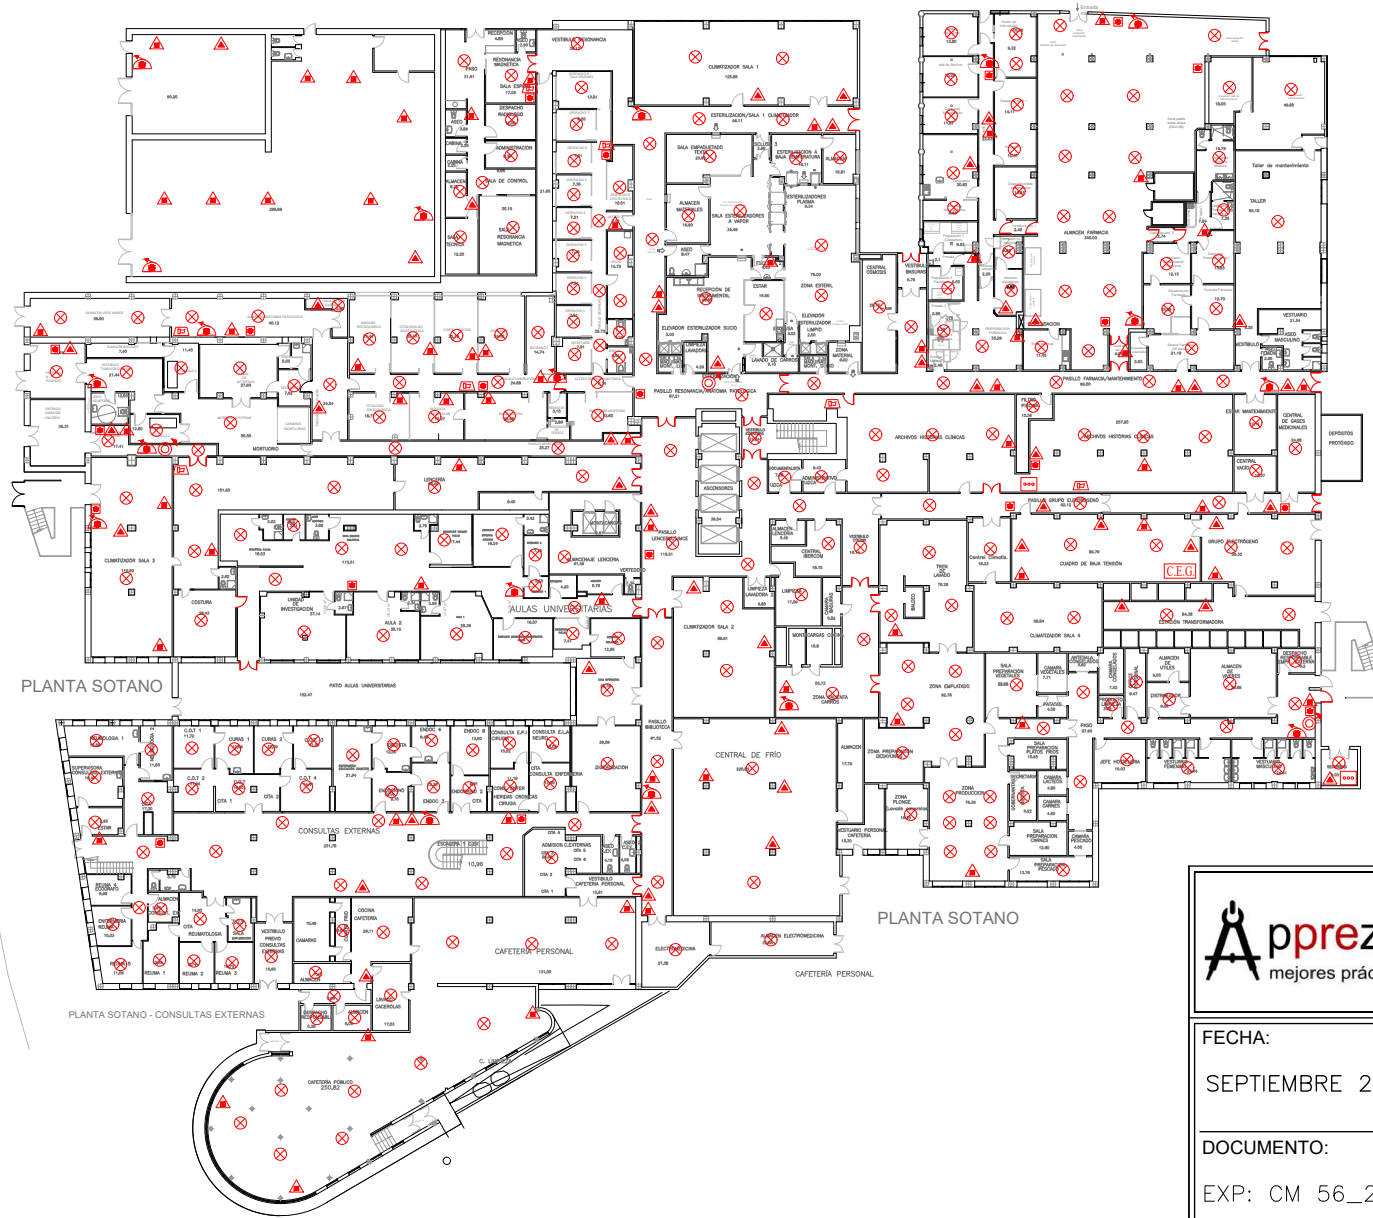

MEDIOS TÉCNICOS DE PROTECCIÓN

	EXTINTOR DE POLVO ABC		AVISADOR DE ALARMA POR SIRENA
	EXTINTOR DE CO2		PULSADOR MANUAL DE ALARMA
	BOCA DE INCENDIOS EQUIPADA		COLUMNA SECA
	DETECTOR ÓPTICO DE HUMOS		CENTRAL DE ALARMA
	CUADRO ELÉCTRICO GENERAL		

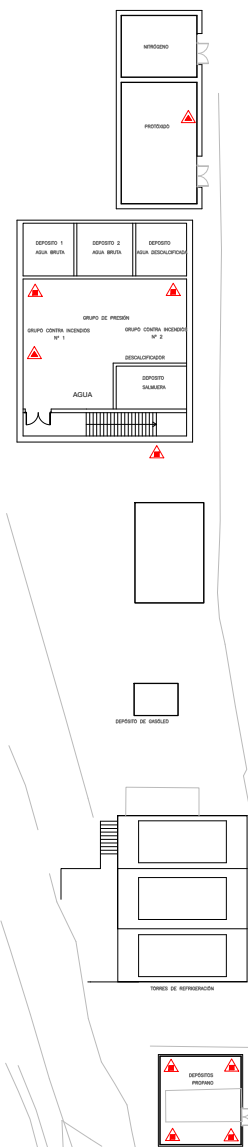

PLAN DE AUTOPROTECCIÓN

HOSPITAL GENERAL UNIVERSITARIO DE ELDA "VIRGEN DE LA SALUD"



FECHA:
SEPTIEMBRE 2022

DOCUMENTO:
EXP: CM 56_2022

EMPLAZAMIENTO:
CARRETERA DE SAX, S/N

ZONA:
03600 ELDA (ALICANTE)

PLANO:
MEDIOS DE PROTECCIÓN

PLANO nº:
10

PLANTA:
PS

ESCALA:
1/625