

FECHA:
SEPTIEMBRE 2022

DOCUMENTO:
EXP: CM 56_2022

EMPLAZAMIENTO:
CARRETERA DE SAX, S/N


ZONA:
03600 ELDA (ALICANTE)

PLANO:
EVACUACIÓN

PLANO n°:
19

PLANTA:
PB

ESCALA:
1/550

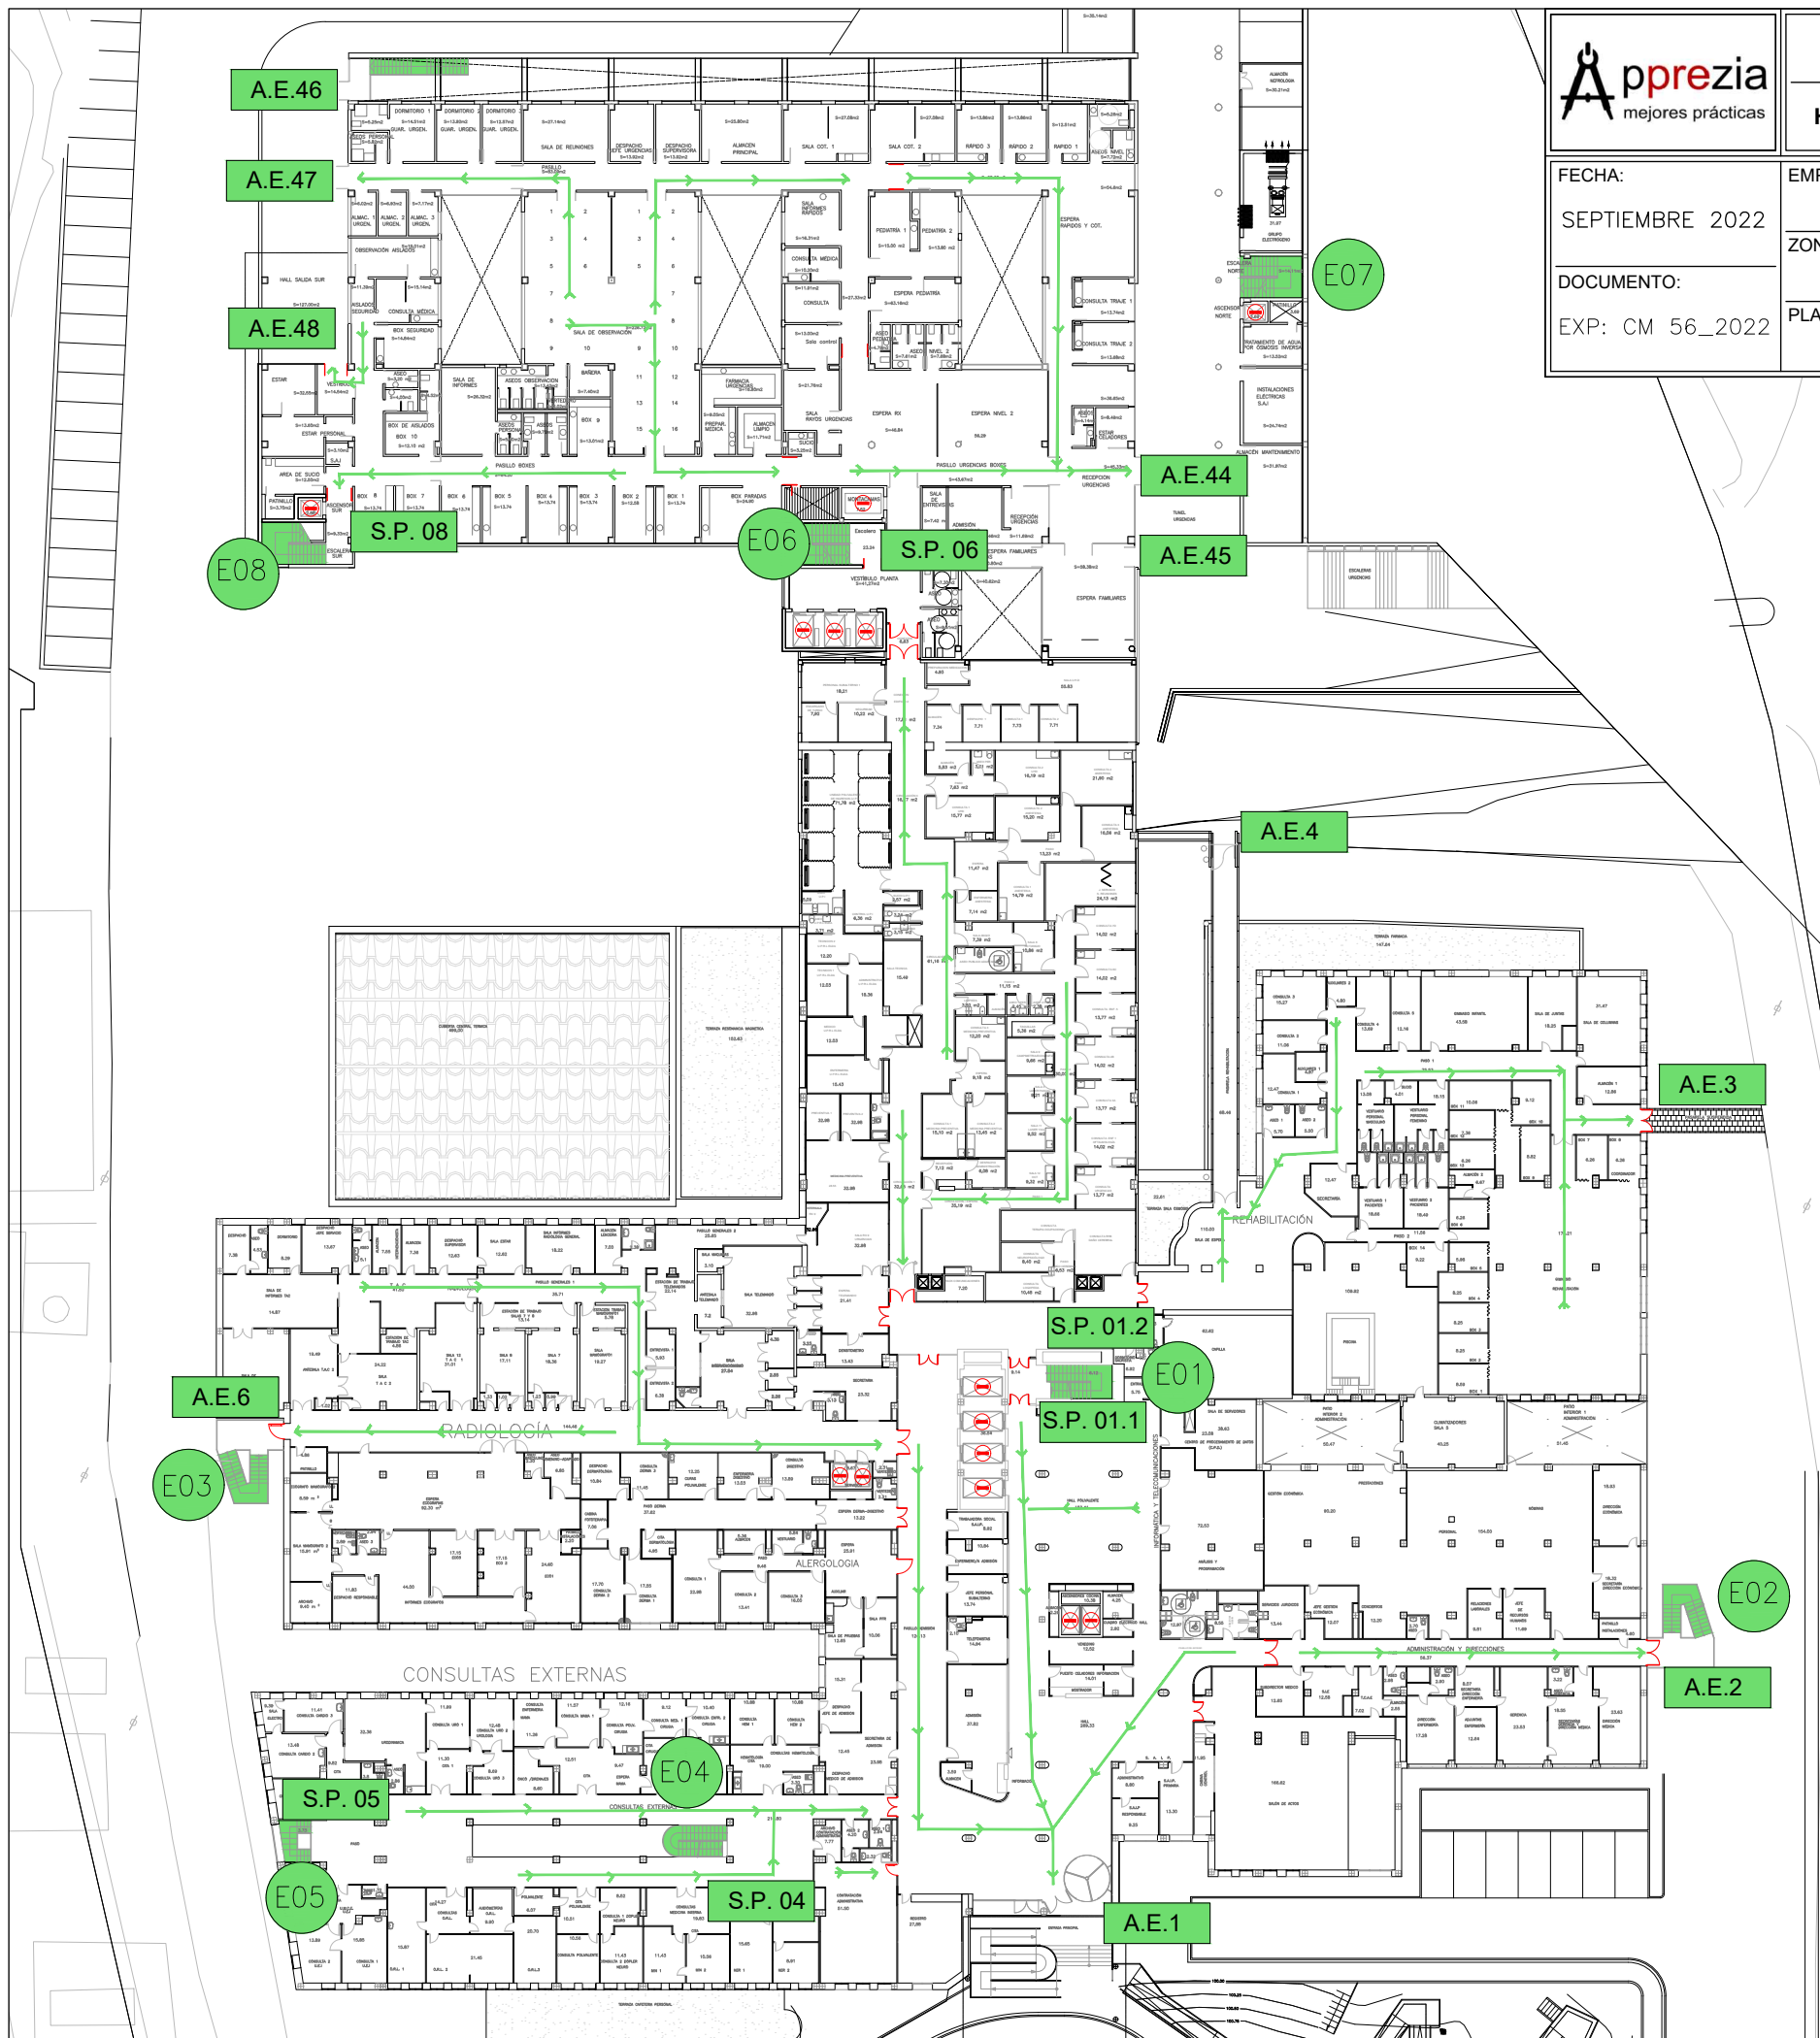

EVACUACIÓN

	RECORRIDO EVACUACIÓN PRINCIPAL
	SENTIDO DE EVACUACIÓN
	N° DE ACCESO/SALIDA DEL EDIFICIO
	NO USAR EN CASO DE INCENDIO

	N° DE SALIDA DE PLANTA
	RECORRIDO DE EVACUACIÓN
	N° ESCALERA EVACUACIÓN