

FECHA:
SEPTIEMBRE 2022

DOCUMENTO:
EXP: CM 56_2022

EMPLAZAMIENTO:
CARRETERA DE SAX, S/N


ZONA:
03600 ELDA (ALICANTE)

PLANO:
SECTORES Y ZONAS DE RIESGO

PLANO nº:
08

PLANTA:
P4

ESCALA:
1/450

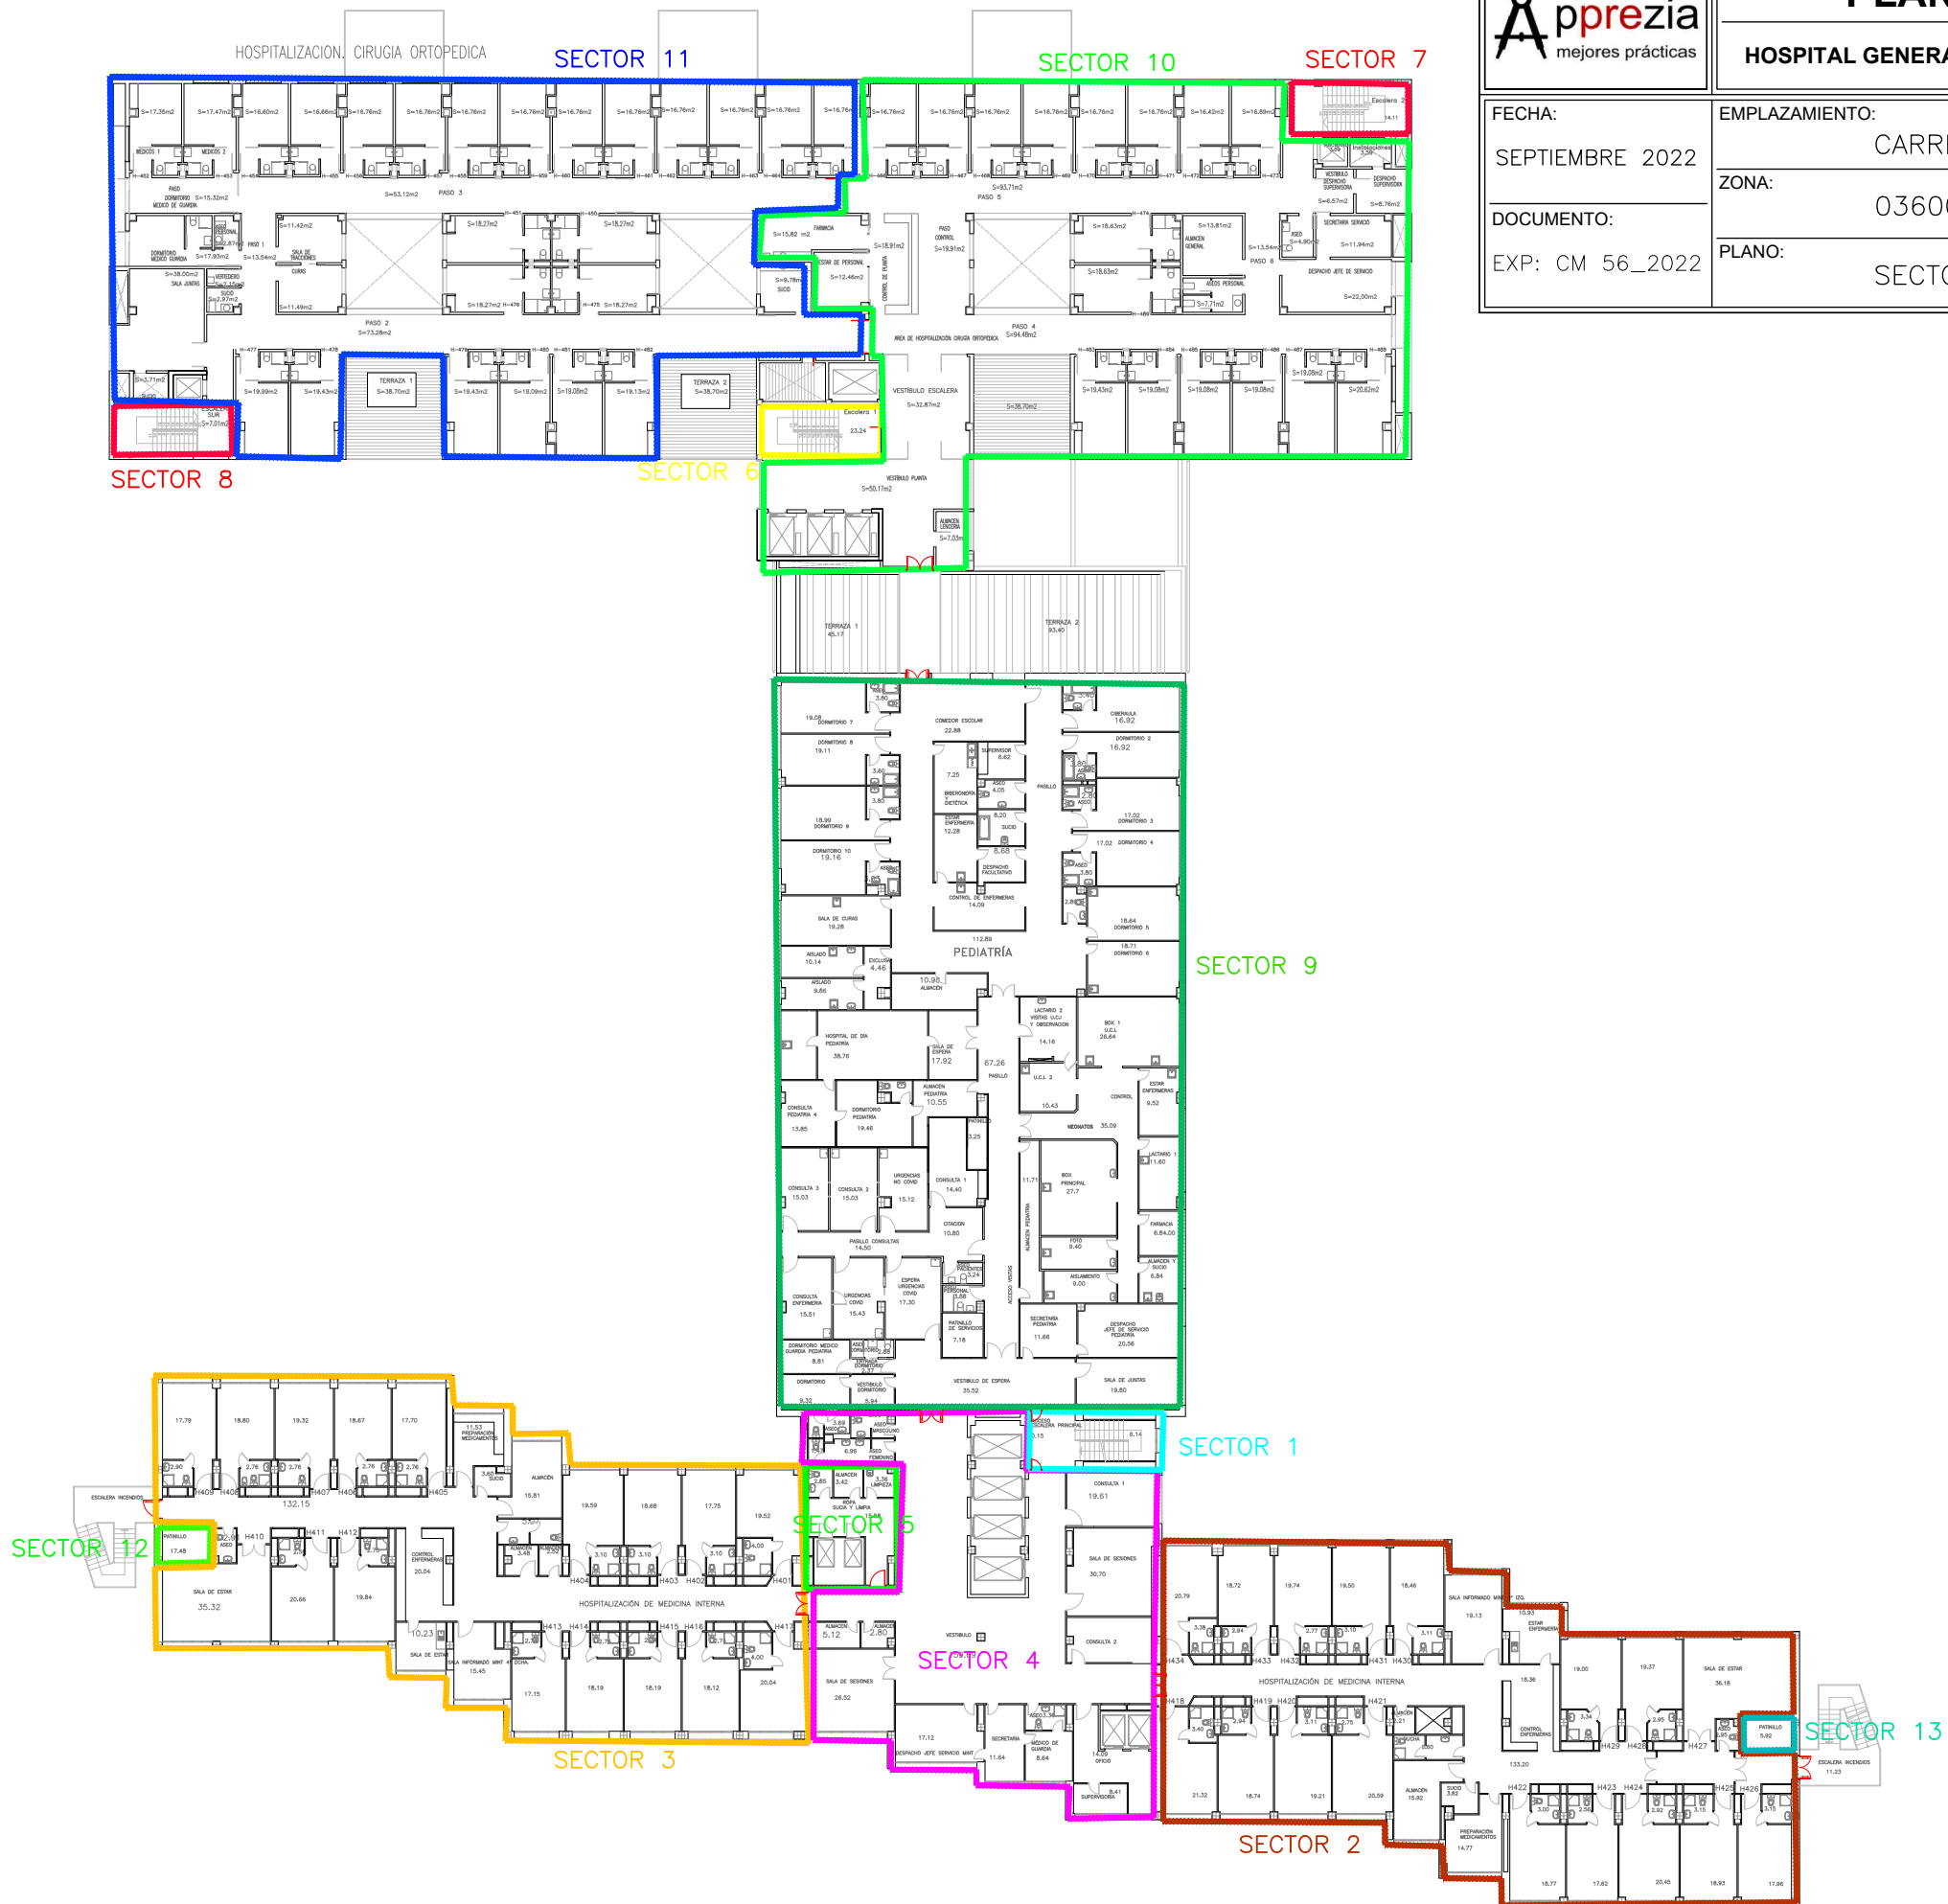

ZONAS RIESGO / SECTORES	
	ZONA DE RIESGO ESPECIAL ALTO
	ZONA DE RIESGO ESPECIAL MEDIO
	ZONA DE RIESGO ESPECIAL BAJO
	SECTORES DE INCENDIO