



PLAN DE AUTOPROTECCIÓN

HOSPITAL GENERAL UNIVERSITARIO DE ELDA "VIRGEN DE LA SALUD"



FECHA:
SEPTIEMBRE 2022

DOCUMENTO:
EXP: CM 56_2022

EMPLAZAMIENTO:
CARRETERA DE SAX, S/N


ZONA:
03600 ELDA (ALICANTE)

PLANO:
SECTORES Y ZONAS DE RIESGO

PLANO n°:
05

PLANTA:
P1

ESCALA:
1/450

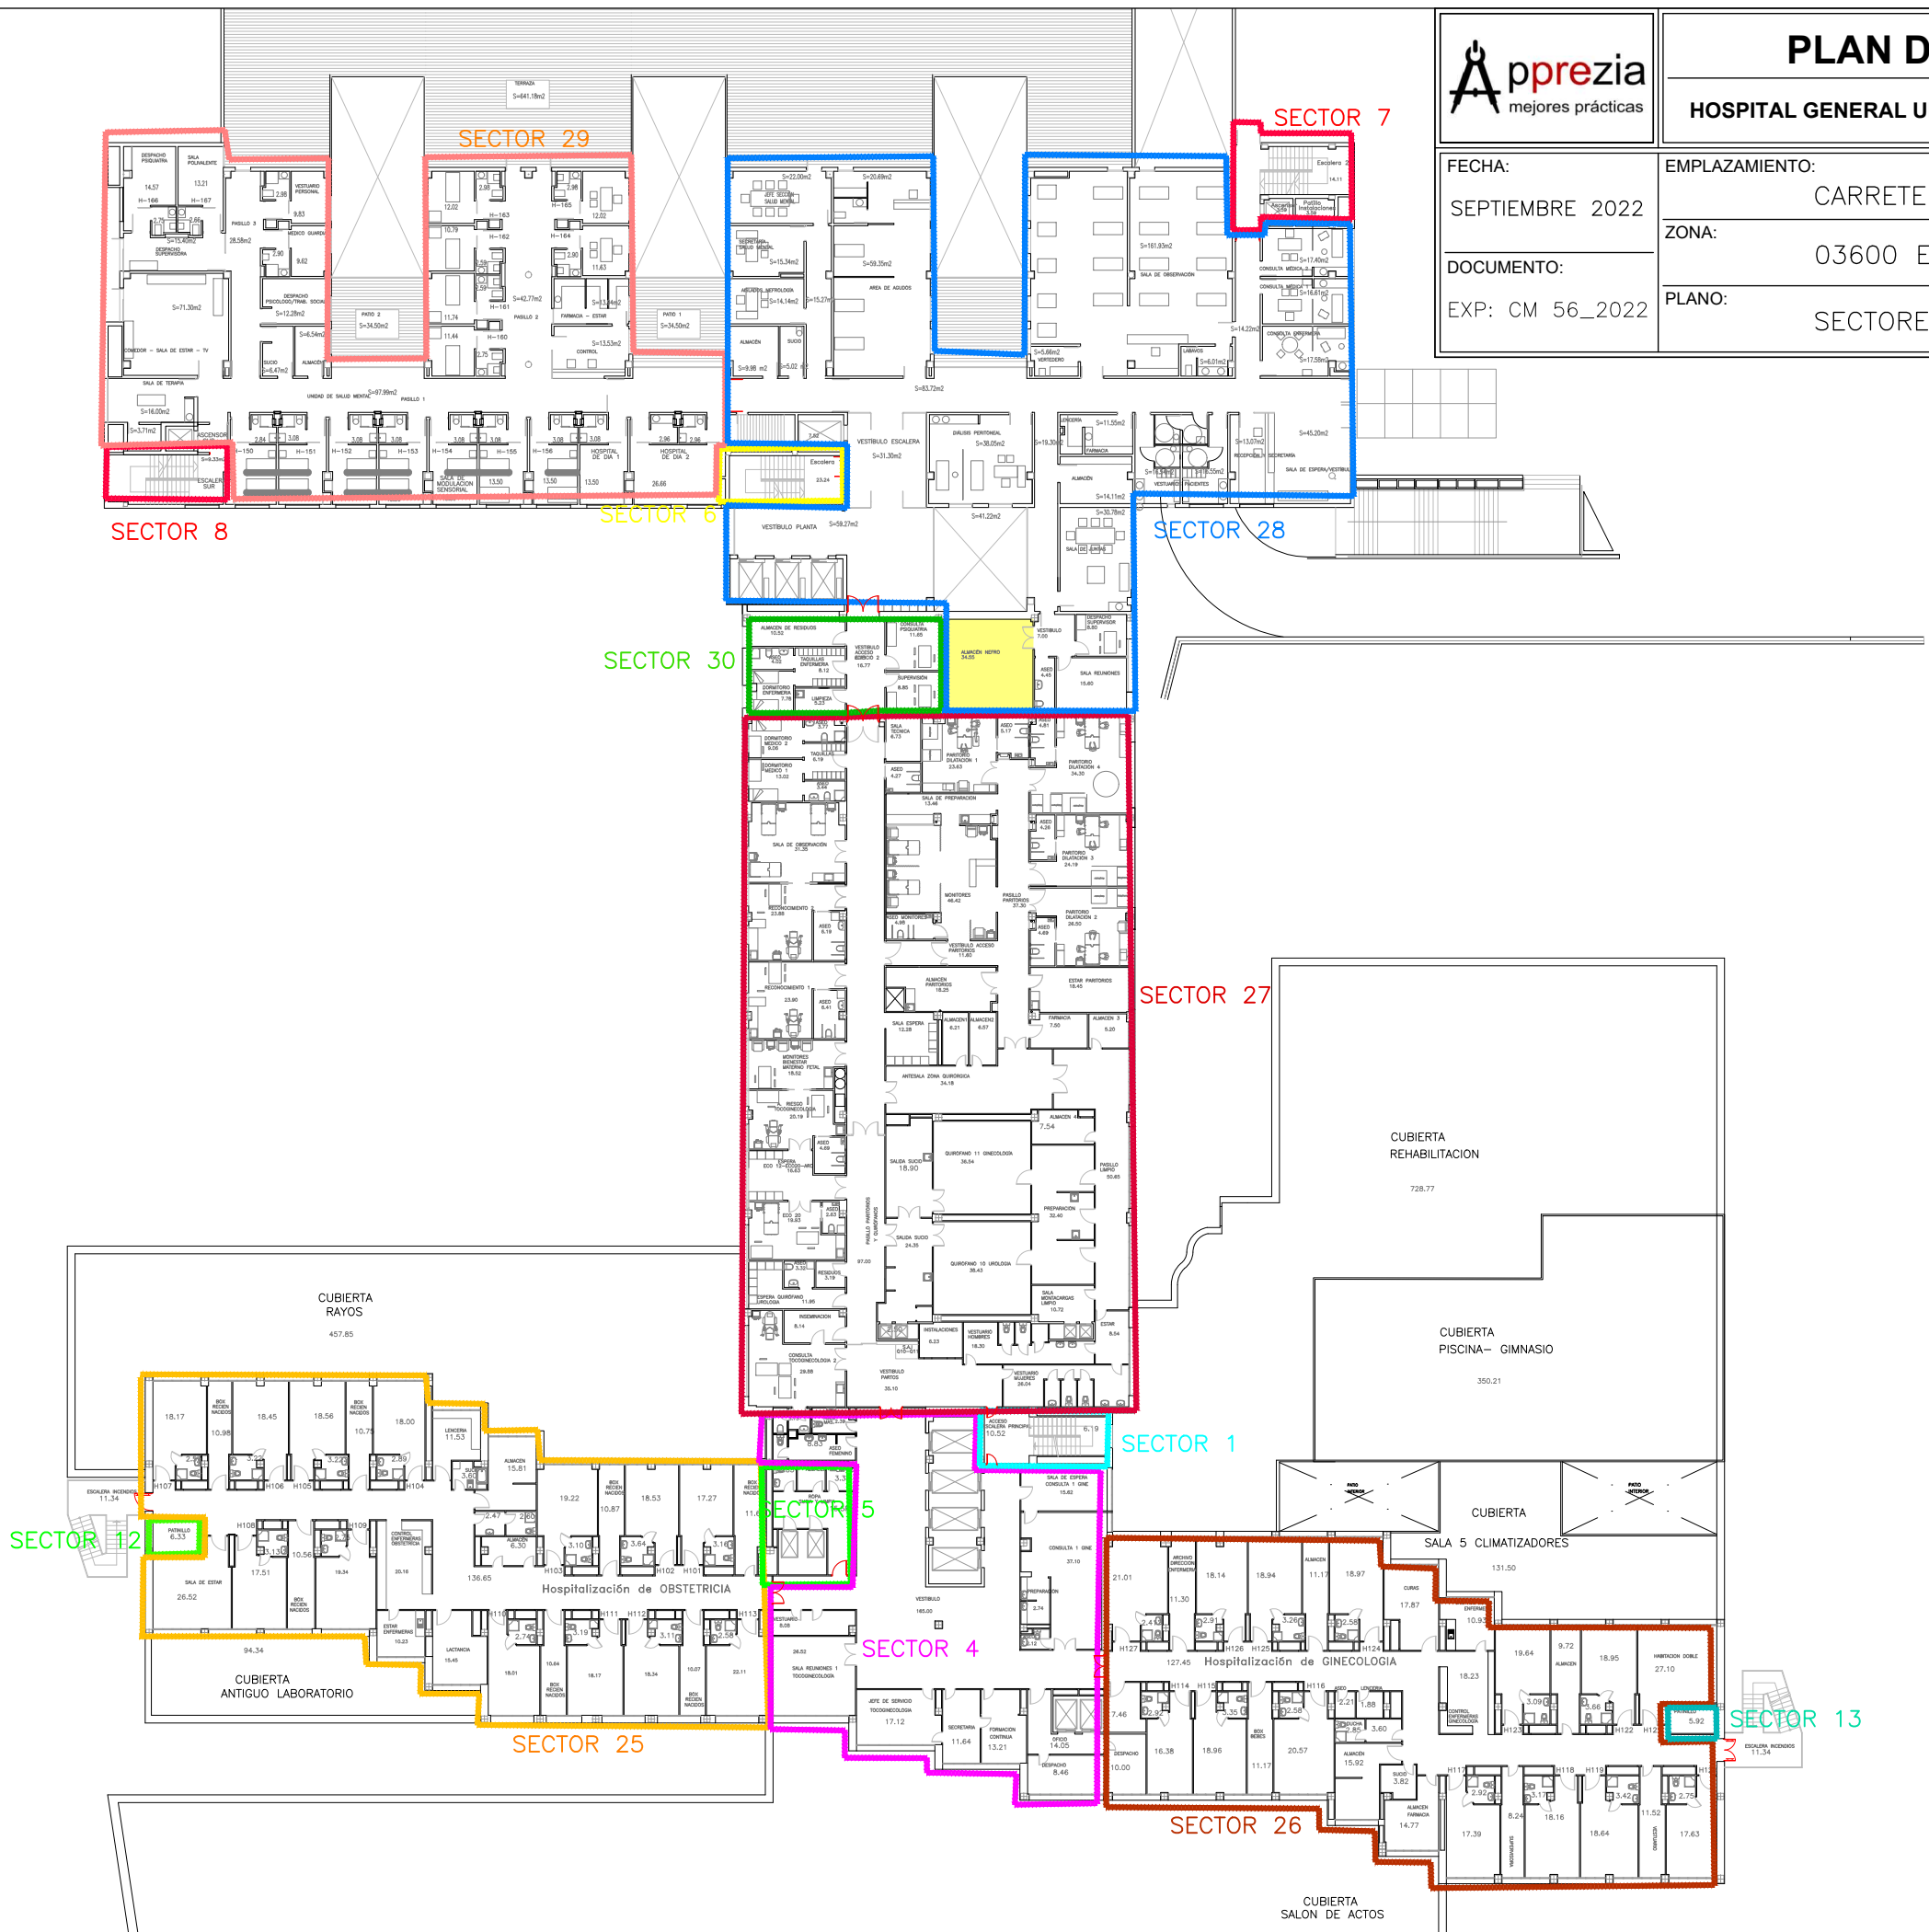

ZONAS RIESGO / SECTORES

	ZONA DE RIESGO ESPECIAL ALTO
	ZONA DE RIESGO ESPECIAL MEDIO
	ZONA DE RIESGO ESPECIAL BAJO
	SECTORES DE INCENDIO